


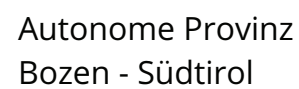

Übersicht - Kastelruth (Dorf)

Allgemeine Kartografie






Mappe

Druck (A3): 04.04.2022

1:500

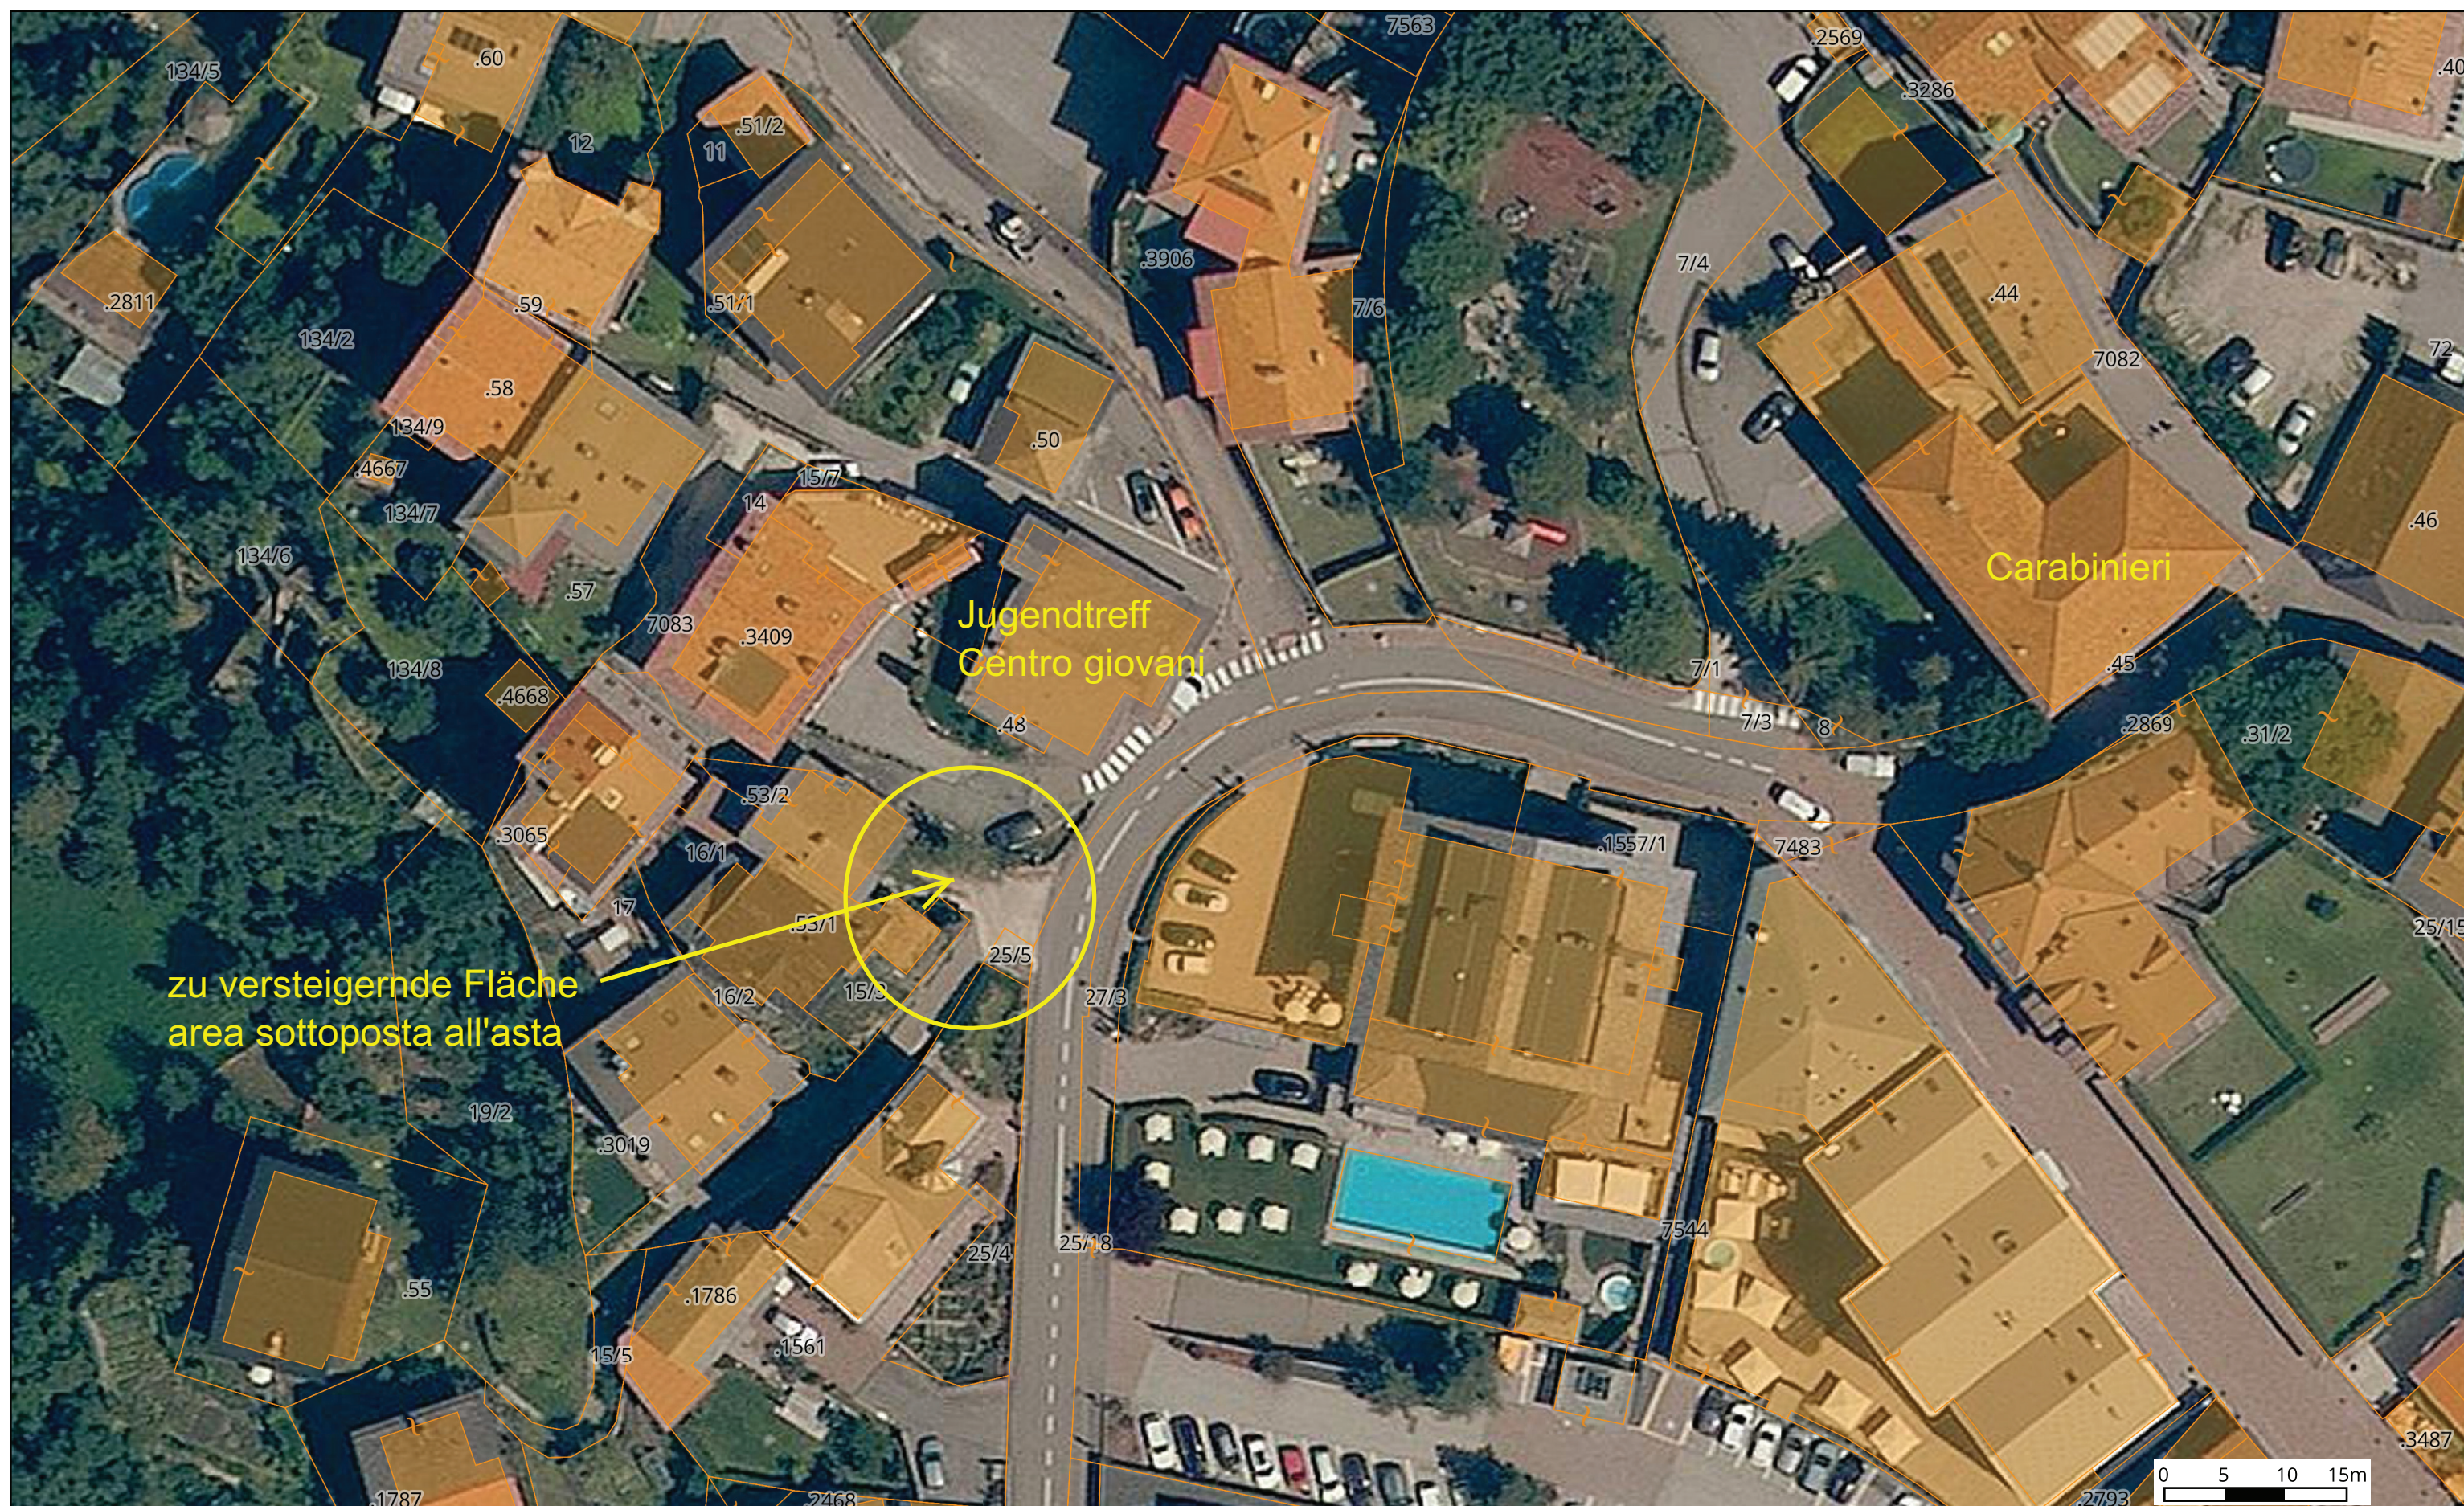

ANLAGE NR. 3
TEILUNGSPLAN VOM 25.01.2022
K.G. KASTELRUTH

Geom. Winkler Patrick

Vermessung 1:200

